


DATE	REVISION	DESIGNATION	VISA	
			BE	Commercial
21-11-11	A	DIFFUSION		
-	-	-		
-	-	-		

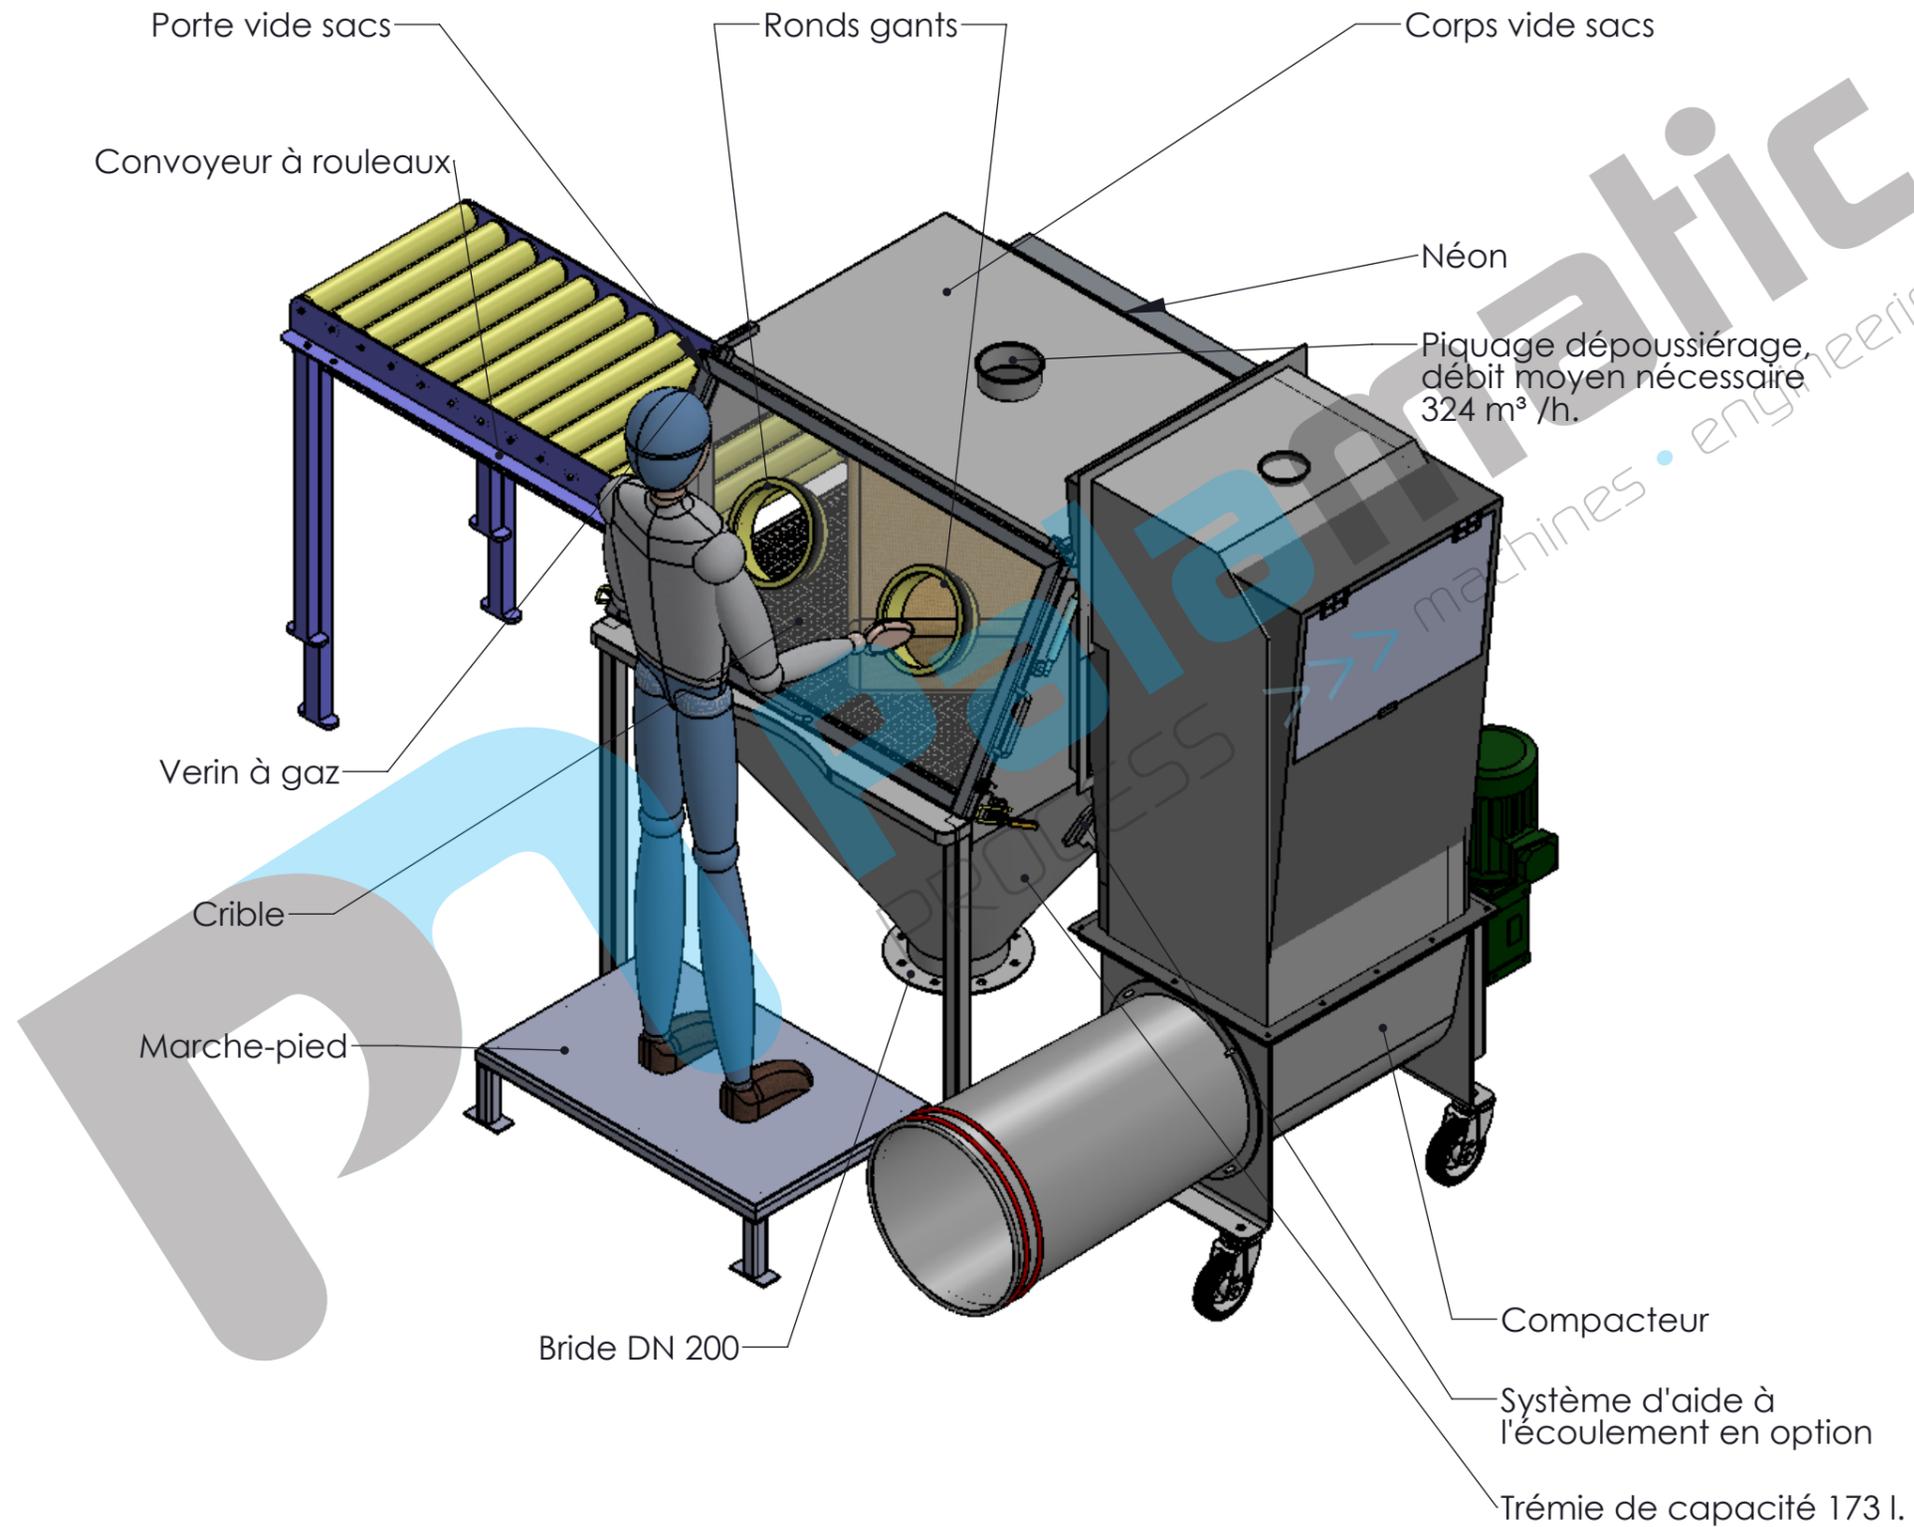

Ce plan est la propriété exclusive de PALAMATIC.
 Toute reproduction, toute diffusion même partielle est formellement interdite.


CE PLAN EST LA PROPRIETE DE LA SOCIETE PALAMATIC - IL NE PEUT ETRE COPIE OU UTILISE SANS AUTORISATION

Rue de l'Ecotais
 Z.A. de la Croix rouge
 35530 BRECE
 Tél. : (33) 02.99.86.06.22
 Fax : (33) 02.99.86.08.10
 E-mail : contact@palamatic.fr



Désignation : Vide sacs 1000
 Système :
 Dessiné par :

Format : A3	Echelle : 1:25		Réf. Dossier : SE10_CBU	N° Plan : 103	<table border="1"> <tr> <td>Revision : A</td> <td>1/2</td> </tr> </table>	Revision : A	1/2
Revision : A	1/2						

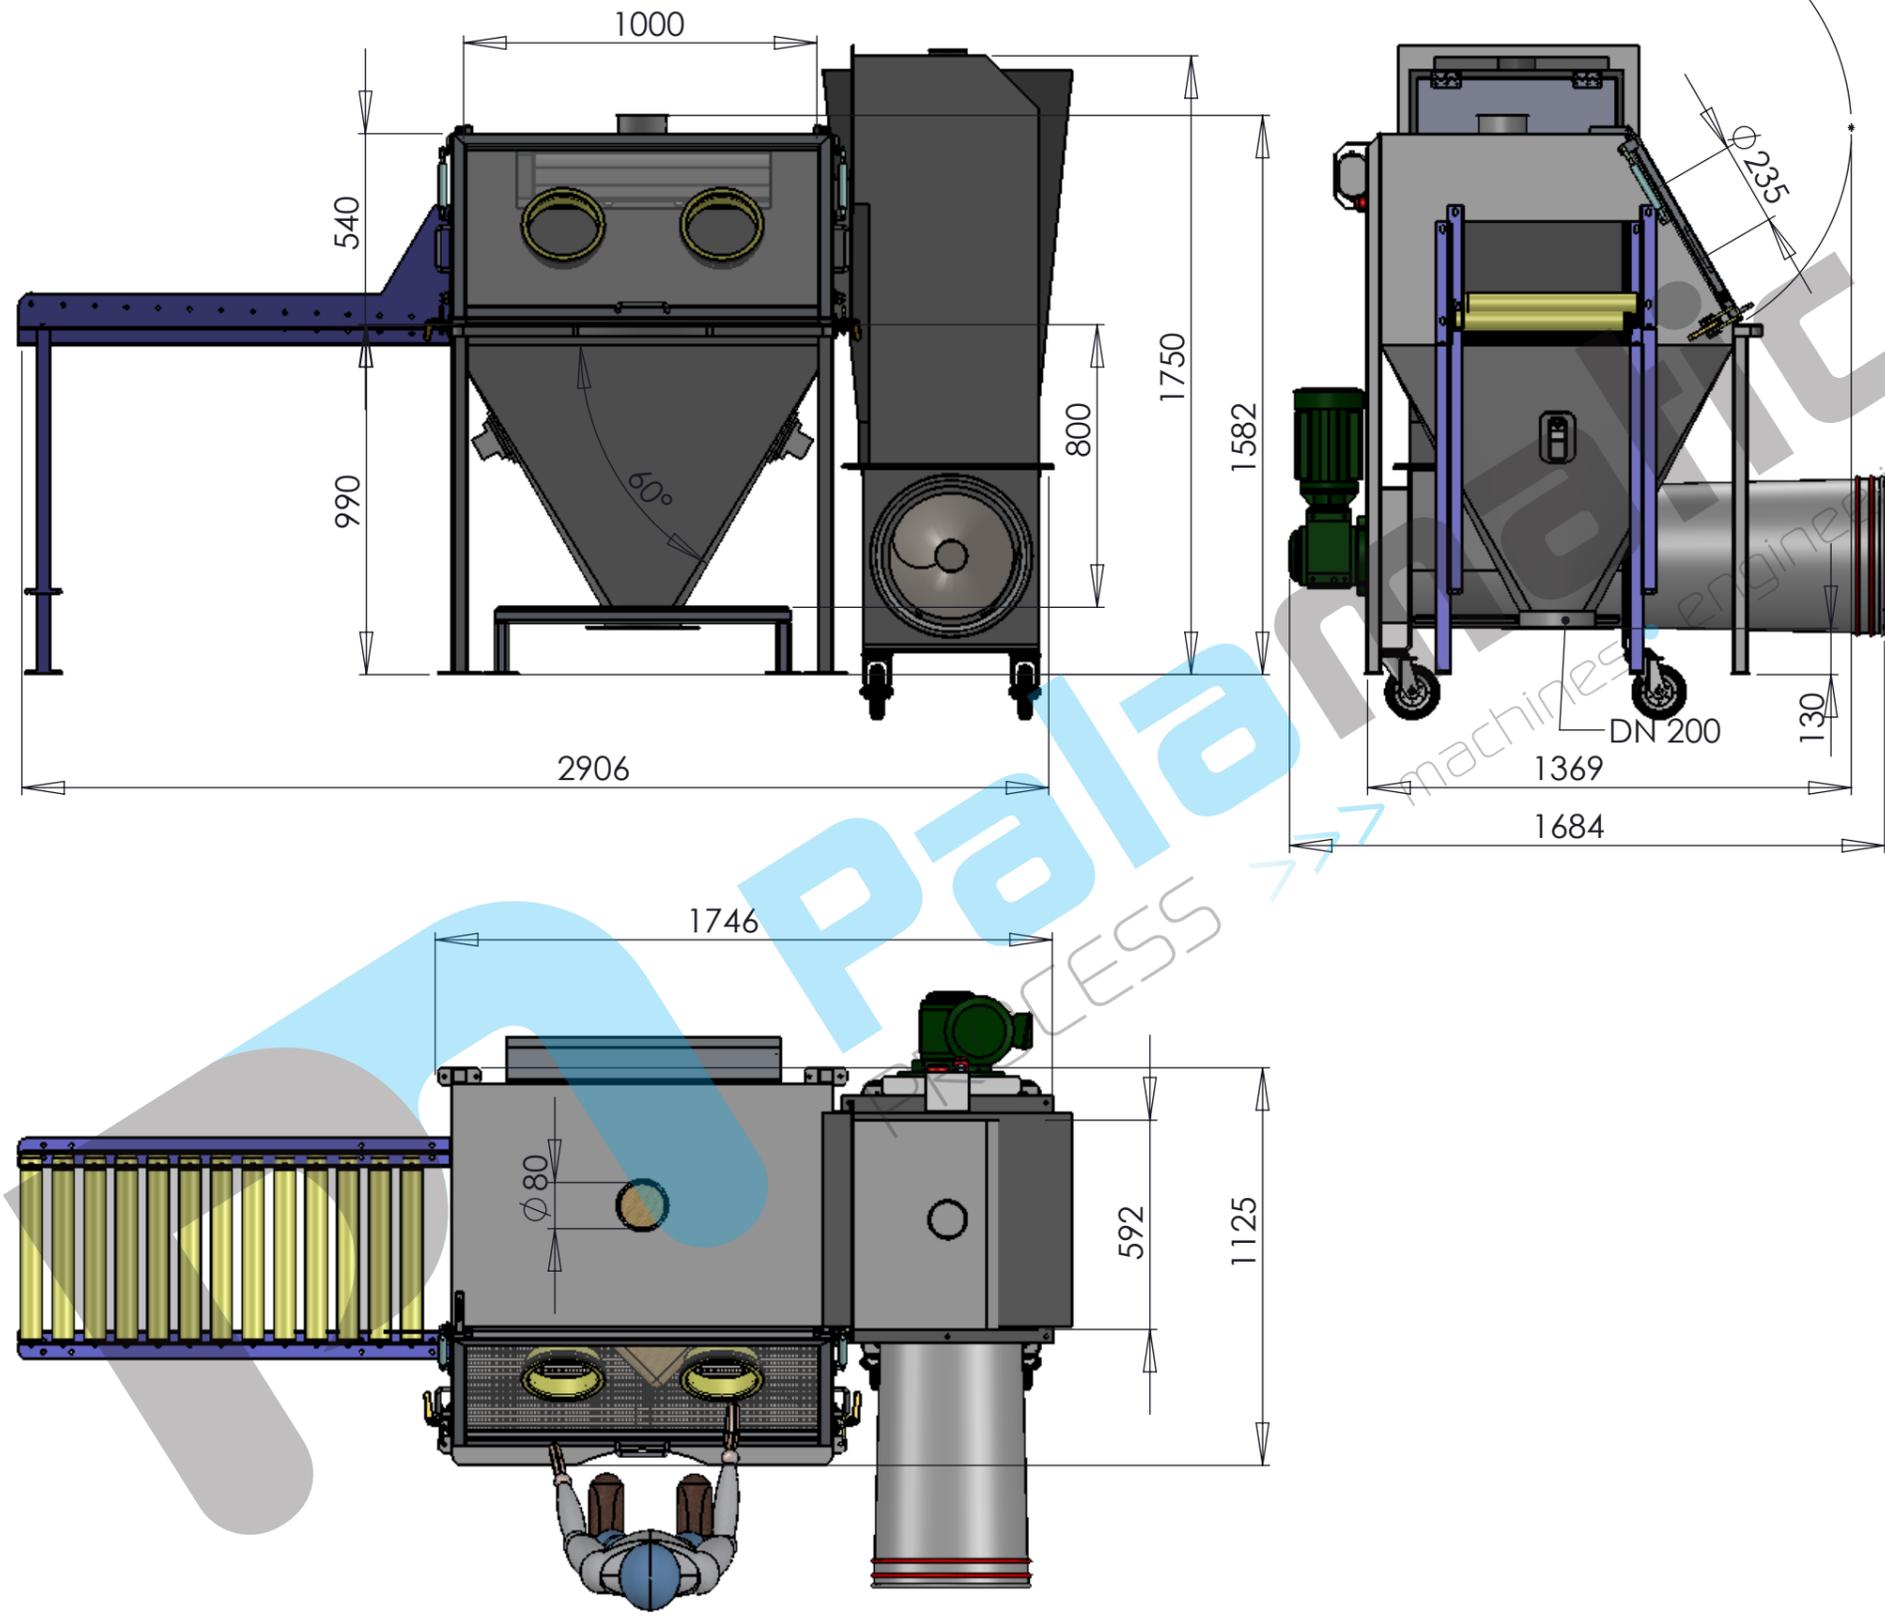

DATE	REVISION	DESIGNATION	VISA	
			BE	Commercial
21-11-11	A	DIFFUSION		
-	-	-		
-	-	-		

Ce plan est la propriété exclusive de PALAMATIC.
Toute reproduction, toute diffusion même partielle est formellement interdite.

CE PLAN EST LA PROPRIETE DE LA SOCIETE PALAMATIC - IL NE PEUT ETRE COPIE OU UTILISE SANS AUTORISATION

Rue de l'Ecotais
Z.A. de la Croix rouge
35530 BRECE

Tél. : (33) 02.99.86.06.22
Fax : (33) 02.99.86.08.10
E-mail : contact@palamatic.fr



Désignation : Vide sacs 1000
Système : Dessiné par :

Format : A3	Echelle : 1:25	Ref. Dossier : SE10_CBU	N° Plan : 103	Revision : A 2/2
-------------	----------------	-------------------------	---------------	------------------