


| DATE     | REVISION | DESIGNATION | VISA |            |
|----------|----------|-------------|------|------------|
|          |          |             | BE   | Commercial |
| 21-11-11 | A        | DIFFUSION   |      |            |
| -        | -        | -           |      |            |
| -        | -        | -           |      |            |
|          |          |             |      |            |
|          |          |             |      |            |
|          |          |             |      |            |
|          |          |             |      |            |

Ce plan est la propriété exclusive de PALAMATIC.

Toute reproduction, toute diffusion même partielle est formellement interdite.

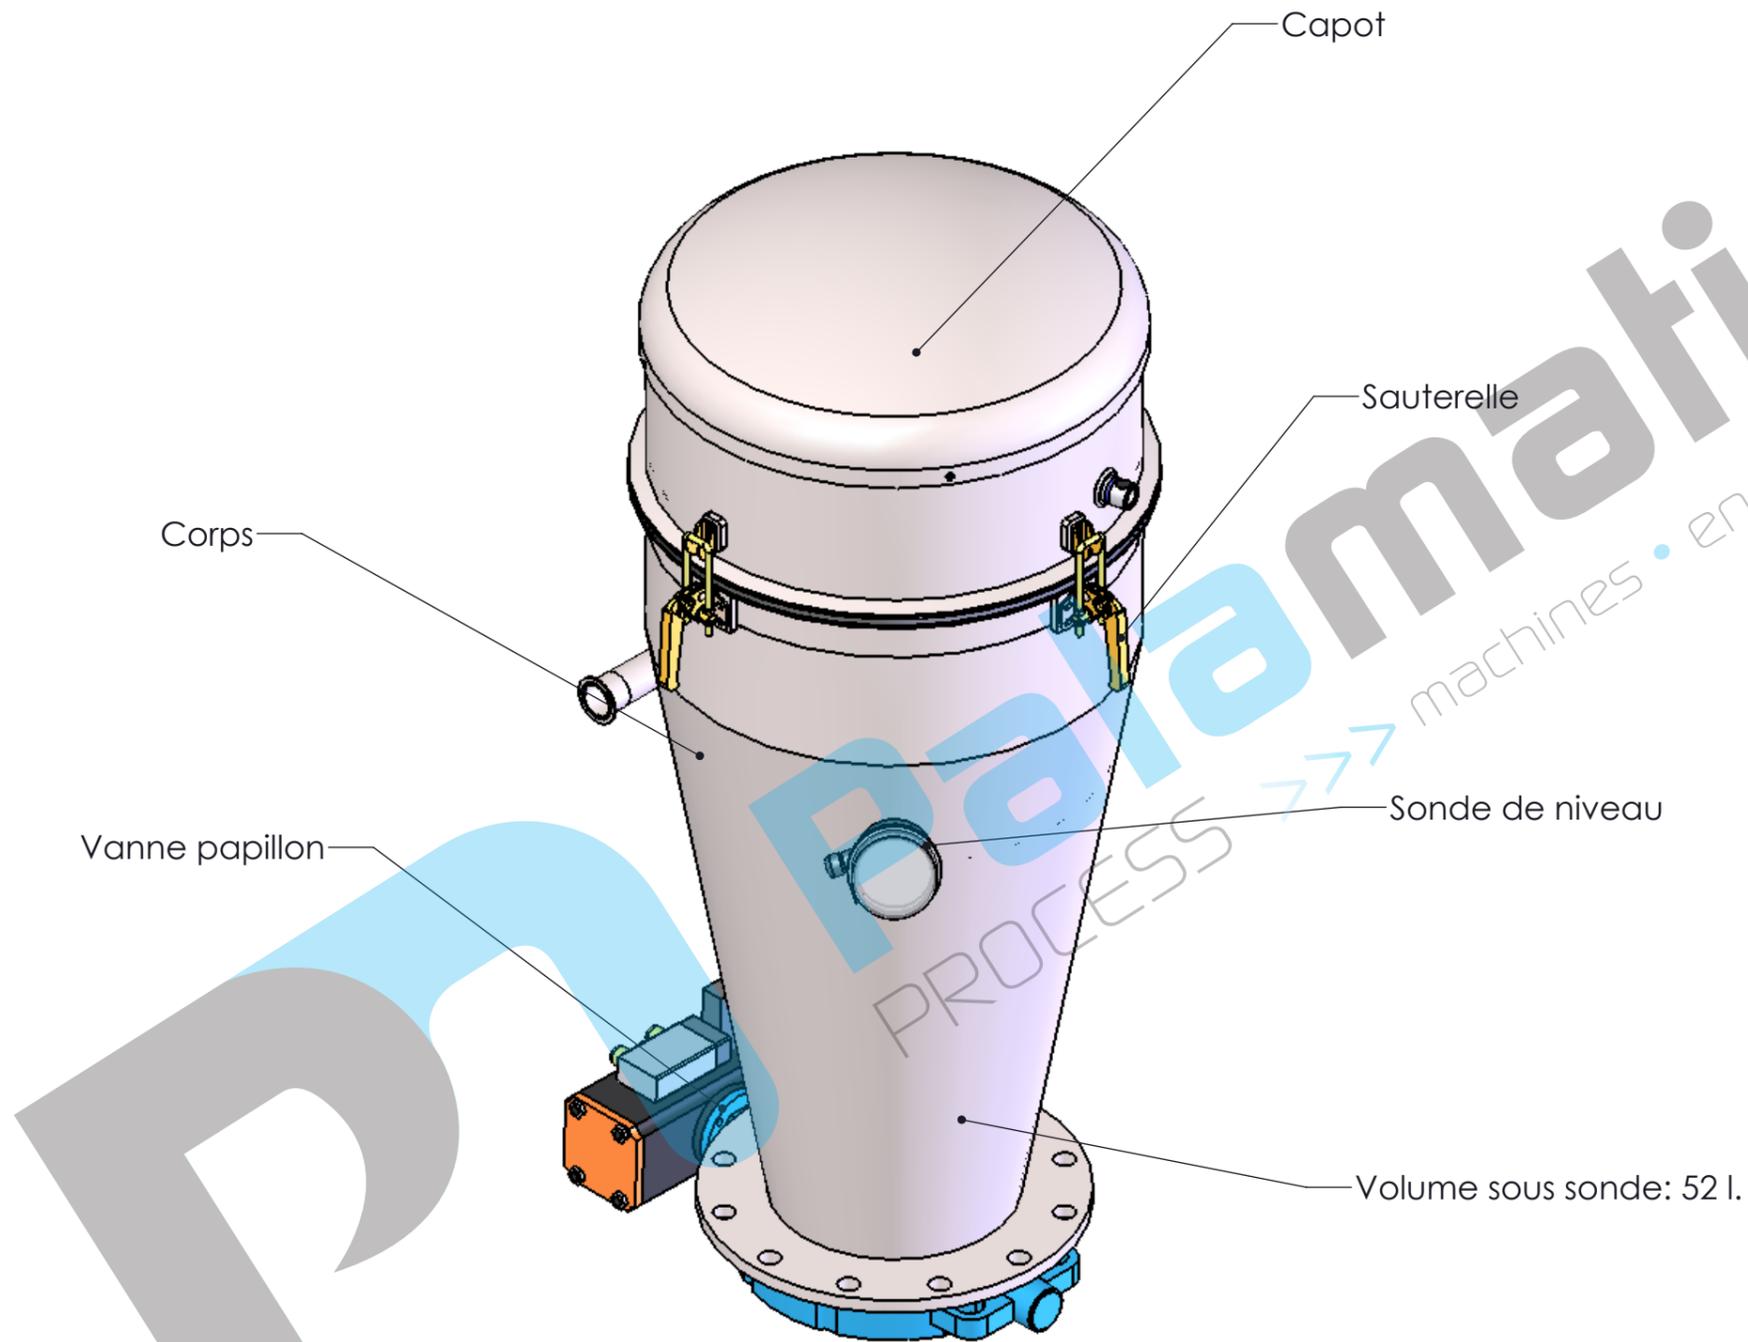

CE PLAN EST LA PROPRIETE DE LA SOCIETE PALAMATIC - IL NE PEUT ETRE COPIE OU UTILISE SANS AUTORISATION

Rue de l'Ecotais  
Z.A. de la Croix rouge  
35530 BRECE






Tél. : (33) 02.99.86.06.22  
Fax : (33) 02.99.86.08.10  
E-mail : contact@palamatic.fr

Désignation : Cyclone VF04

Système : Dessiné par :

|                |                   |                        |                  |                     |
|----------------|-------------------|------------------------|------------------|---------------------|
| Format :<br>A3 | Echelle :<br>1:25 | Ref. Dossier :<br>VF04 | N° Plan :<br>103 | Revision :<br>A 1/2 |
|----------------|-------------------|------------------------|------------------|---------------------|

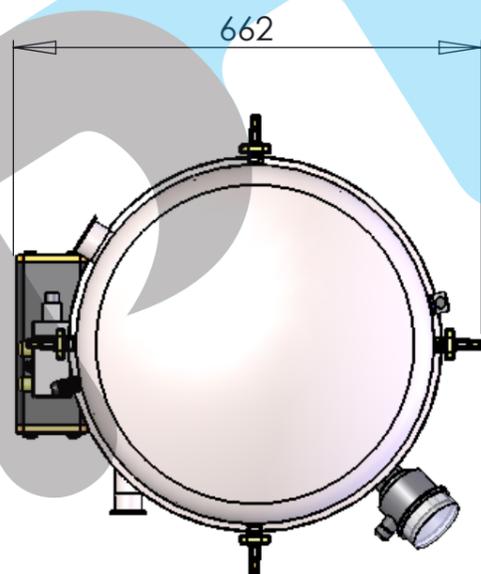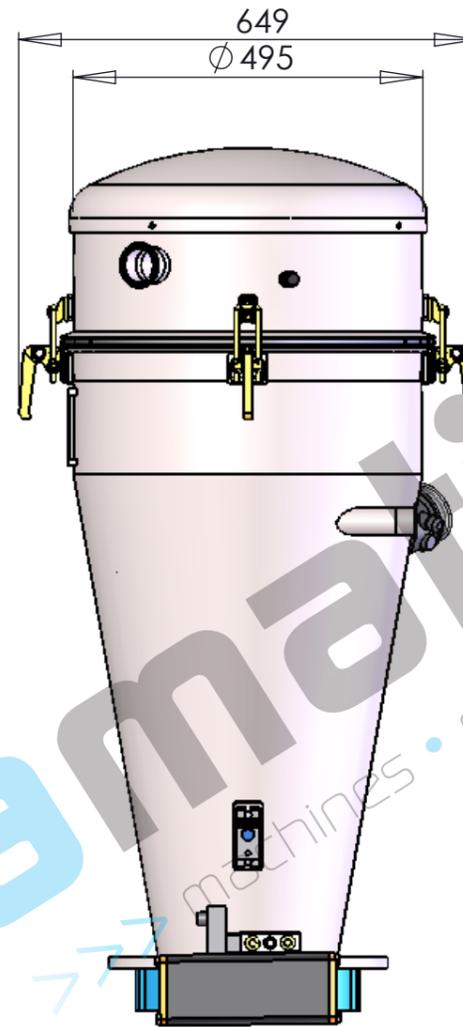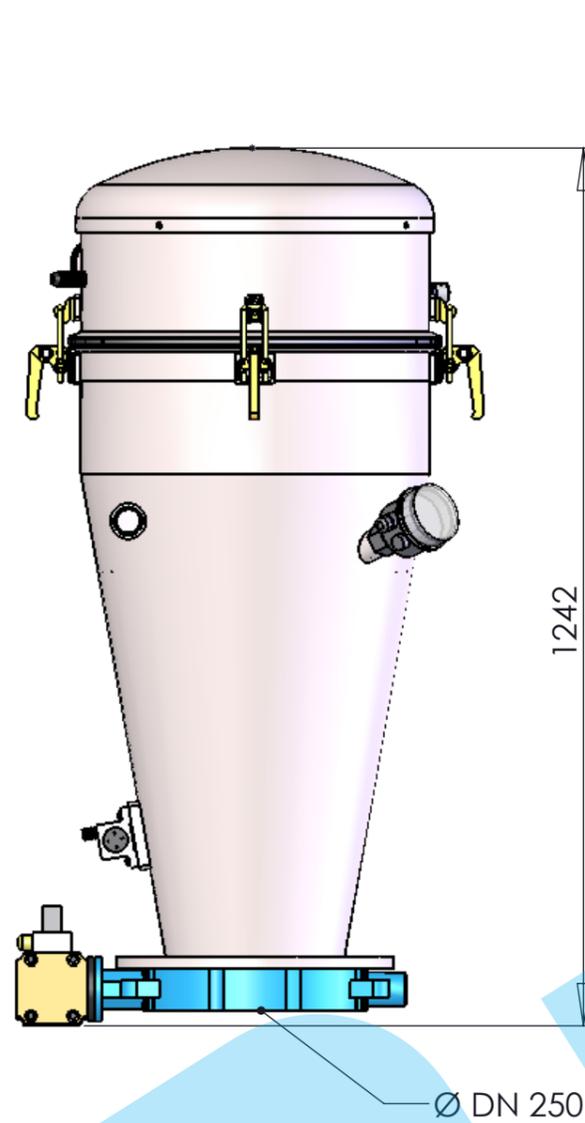

| DATE     | REVISION | DESIGNATION | VISA |            |
|----------|----------|-------------|------|------------|
|          |          |             | BE   | Commercial |
| 21-11-11 | A        | DIFFUSION   |      |            |
| -        | -        | -           |      |            |
| -        | -        | -           |      |            |
|          |          |             |      |            |
|          |          |             |      |            |
|          |          |             |      |            |

Ce plan est la propriété exclusive de PALAMATIC.

Toute reproduction, toute diffusion même partielle est formellement interdite.

CE PLAN EST LA PROPRIETE DE LA SOCIETE PALAMATIC - IL NE PEUT ETRE COPIE OU UTILISE SANS AUTORISATION

Rue de l'Ecotais  
Z.A. de la Croix rouge  
35530 BRECE



Tél. : (33) 02.99.86.06.22  
Fax : (33) 02.99.86.08.10  
E-mail : contact@palamatic.fr

Désignation : Cyclone VF04

Système : Dessiné par :

|             |                |                     |               |                  |
|-------------|----------------|---------------------|---------------|------------------|
| Format : A3 | Echelle : 1:25 | Ref. Dossier : VF04 | N° Plan : 103 | Revision : A 2/2 |
|-------------|----------------|---------------------|---------------|------------------|