



| DATE     | REVISION | DESIGNATION | VISA |            |
|----------|----------|-------------|------|------------|
|          |          |             | BE   | Commercial |
| 20-05-11 | A        | DIFFUSION   |      |            |
| -        | -        | -           |      |            |
| -        | -        | -           |      |            |
|          |          |             |      |            |
|          |          |             |      |            |
|          |          |             |      |            |
|          |          |             |      |            |

PALAMATIC N'AYANT PAS EN CHARGE LE GENIE CIVIL, IL EST DE VOTRE RESPONSABILITE DE VOUS ASSURER DE LA RESISTANCE, DE LA STABILITE ET DE LA PLANEITE DE VOTRE SUPPORT OU SOL RECEVANT NOS EQUIPEMENTS AUX DIFFERENTS EFFORTS ET CONTRAINTES AUXQUELS IL POURRAIT ETRE SOUMIS.

CE PLAN EST LA PROPRIETE DE LA SOCIETE PALAMATIC - IL NE PEUT ETRE COPIE OU UTILISE SANS AUTORISATION

Rue de l'Ecotais  
Z.A. de la Croix rouge  
35530 BRECE



Tél. : (33) 02.99.86.06.22  
Fax : (33) 02.99.86.08.10  
E-mail : be@palamatic.fr


Désignation : Vidange Bigbags

Système :

Dessiné par : PAUTREL

Format : A3

Echelle : 1:30

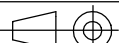

Réf. Dossier :

VBB125C


N° Plan :

101

Révision :

B

1/2

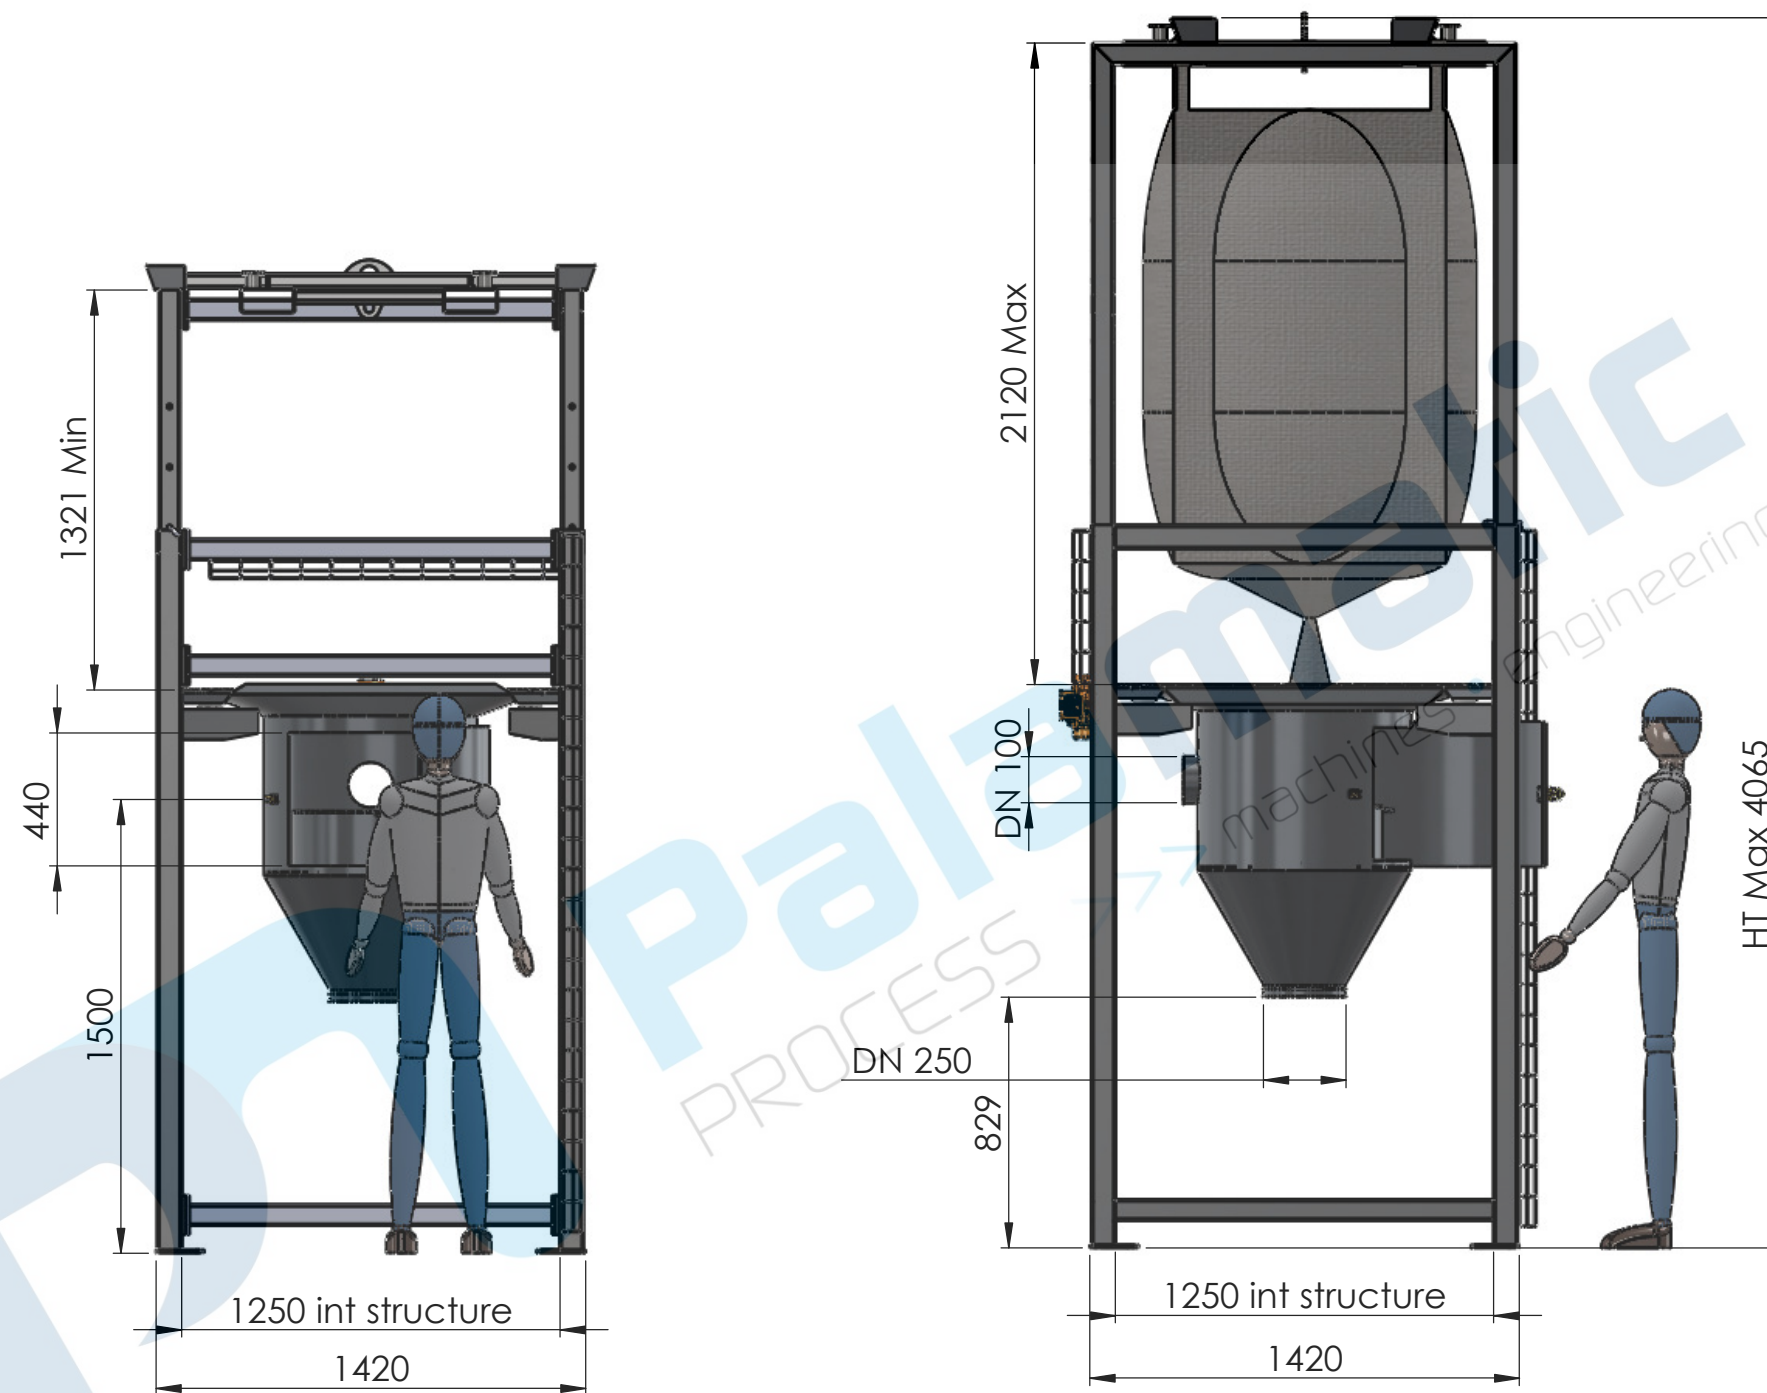

| DATE     | REVISION | DESIGNATION | VISA |            |
|----------|----------|-------------|------|------------|
|          |          |             | BE   | Commercial |
| 20-05-11 | A        | DIFFUSION   |      |            |
| -        | -        | -           |      |            |
| -        | -        | -           |      |            |
|          |          |             |      |            |
|          |          |             |      |            |
|          |          |             |      |            |
|          |          |             |      |            |

PALAMATIC N'AYANT PAS EN CHARGE LE GENIE CIVIL, IL EST DE VOTRE RESPONSABILITE DE VOUS ASSURER DE LA RESISTANCE, DE LA STABILITE ET DE LA PLANEITE DE VOTRE SUPPORT OU SOL RECEVANT NOS EQUIPEMENTS AUX DIFFERENTS EFFORTS ET CONTRAINTES AUXQUELS IL POURRAIT ETRE SOUMIS.

CE PLAN EST LA PROPRIETE DE LA SOCIETE PALAMATIC - IL NE PEUT ETRE COPIE OU UTILISE SANS AUTORISATION

Rue de l'Ecotais  
Z.A. de la Croix rouge  
35530 BRECE



Tél. : (33) 02.99.86.06.22  
Fax : (33) 02.99.86.08.10  
E-mail : be@palamatic.fr

|               |           |                 |           |            |
|---------------|-----------|-----------------|-----------|------------|
| Designation : |           | Vidange Bigbags |           |            |
| Système :     |           | PAUTREL         |           |            |
| Format :      | Echelle : | Réf. Dossier :  | N° Plan : | Révision : |
| A3            | 1:25      | VBB125C         | 101       | B 2/2      |