


DATE	REVISION	DESIGNATION	VISA	
			BE	Commercial
21-11-11	A	DIFFUSION		
-	-	-		
-	-	-		

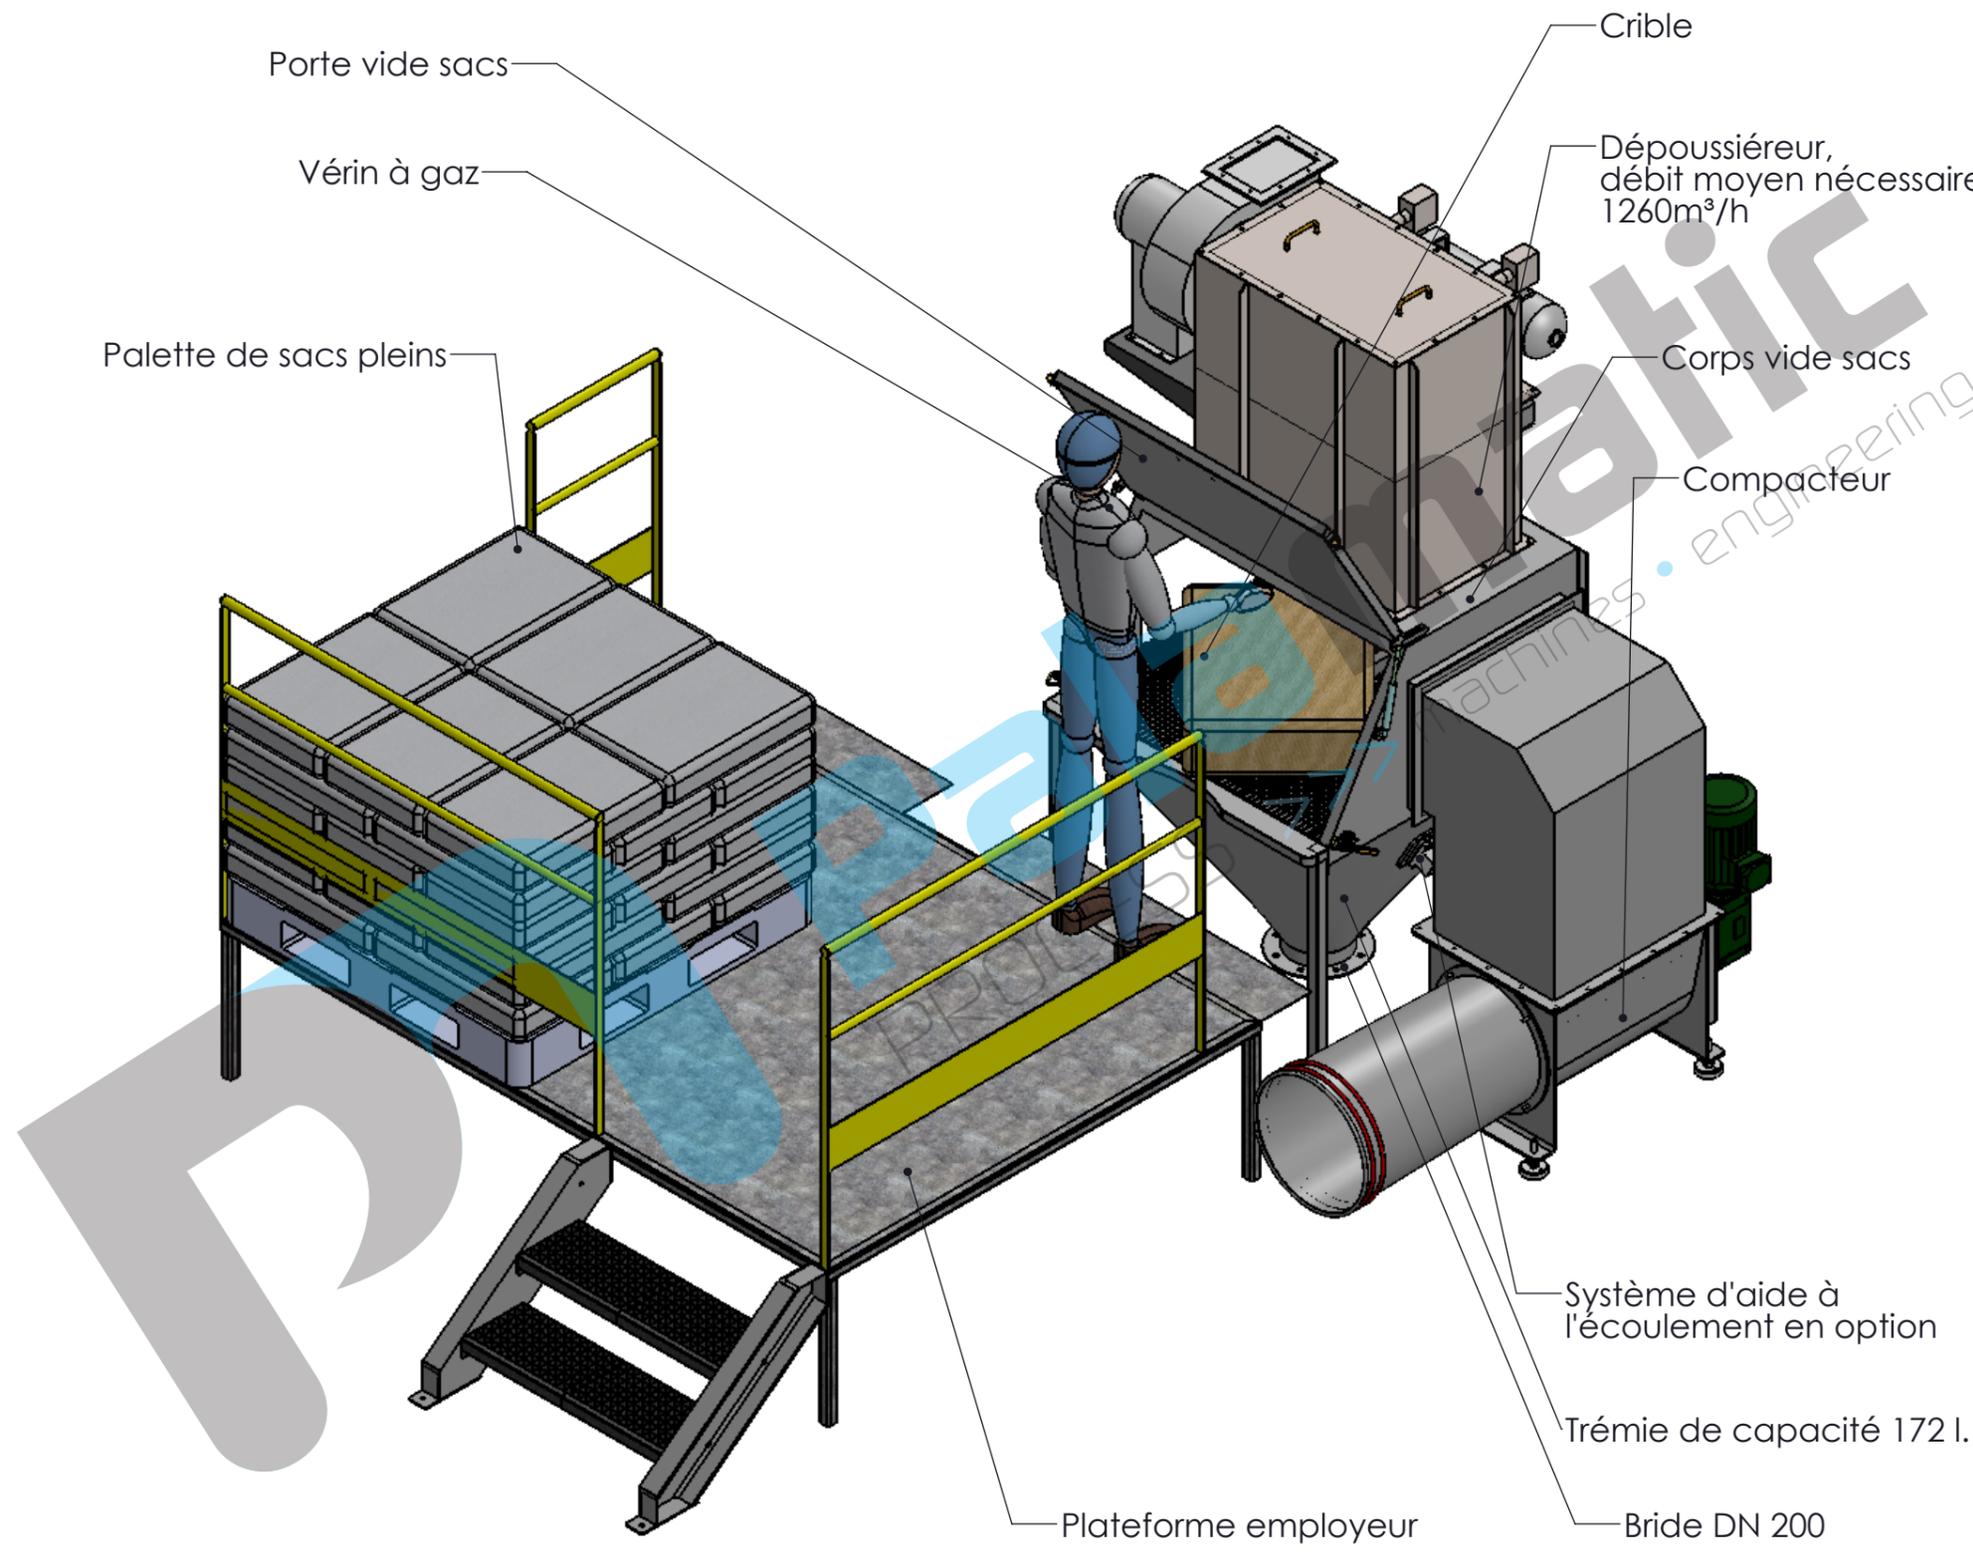

Ce plan est la propriété exclusive de PALAMATIC.  
 Toute reproduction, toute diffusion même partielle est formellement interdite.




CE PLAN EST LA PROPRIETE DE LA SOCIETE PALAMATIC - IL NE PEUT ETRE COPIE OU UTILISE SANS AUTORISATION

Rue de l'Ecotais  
 Z.A. de la Croix rouge  
 35530 BRECE



Tél. : (33) 02.99.86.06.22  
 Fax : (33) 02.99.86.08.10  
 E-mail : contact@palamatic.fr

Désignation : Vide sacs 1000		Dessiné par :	
Système :		Révisé par :	
Format : A3	Echelle : 1:25	Réf. Dossier : S10_DS_CBU	N° Plan : 103
		Révision : A 1/2	

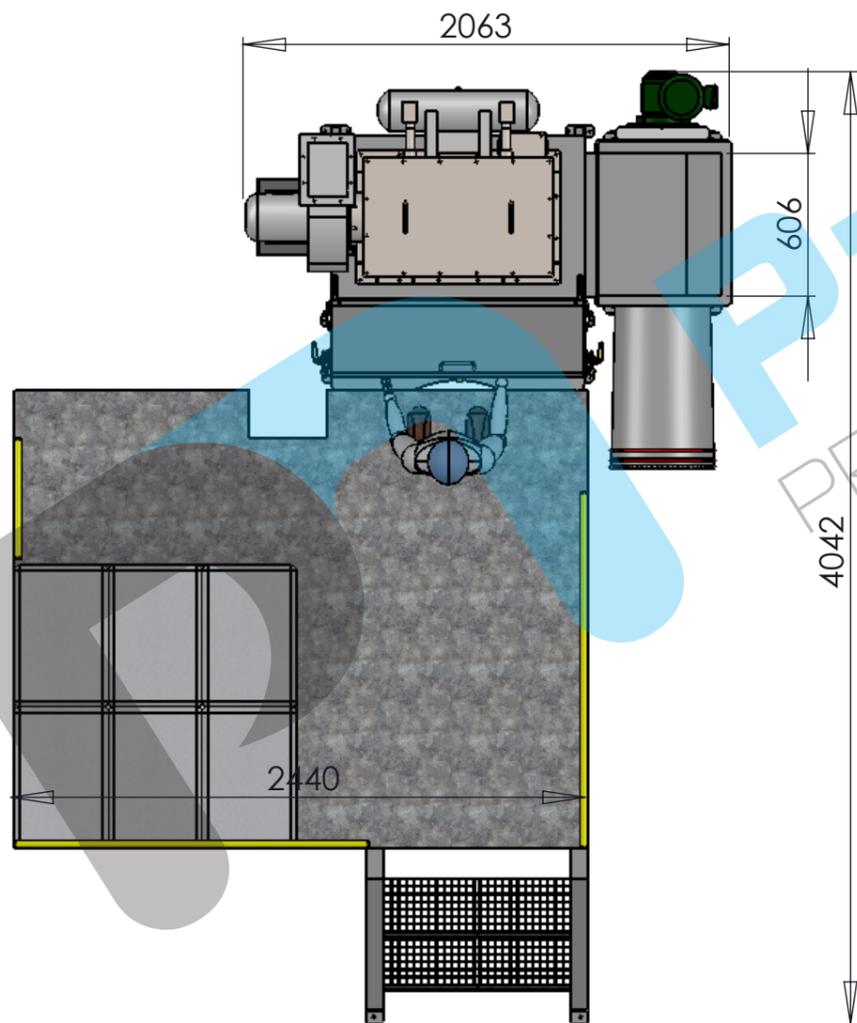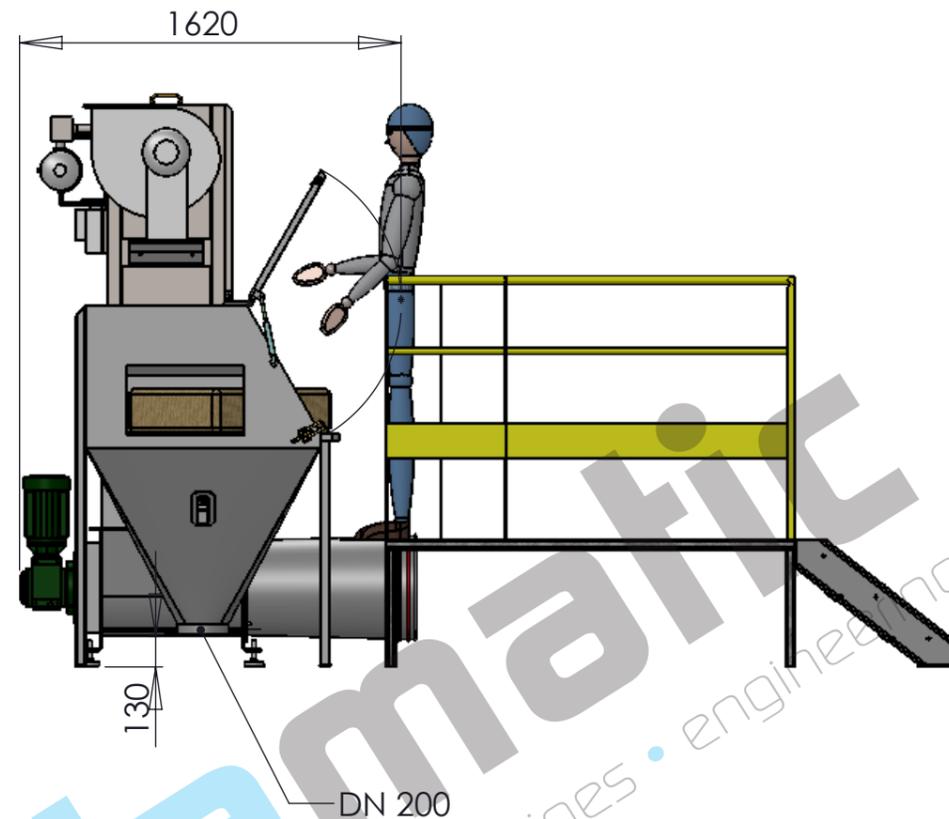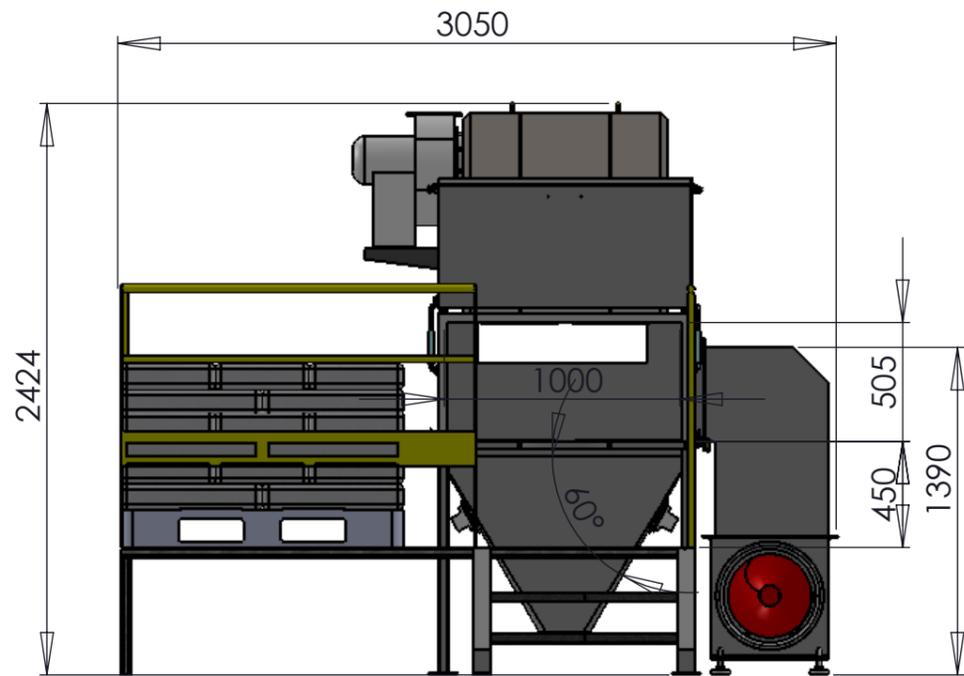

DATE	REVISION	DESIGNATION	VISA	
			BE	Commercial
21-11-11	A	DIFFUSION		
-	-	-		
-	-	-		

Ce plan est la propriété exclusive de PALAMATIC.

Toute reproduction, toute diffusion même partielle est formellement interdite.

CE PLAN EST LA PROPRIETE DE LA SOCIETE PALAMATIC - IL NE PEUT ETRE COPIE OU UTILISE SANS AUTORISATION

Rue de l'Ecotais  
Z.A. de la Croix rouge  
35530 BRECE

Tél. : (33) 02.99.86.06.22  
Fax : (33) 02.99.86.08.10  
E-mail : contact@palamatic.fr



Désignation : Vide sacs 1000

Système : Dessiné par :

Format : A3	Echelle : 1:25	Ref. Dossier : S10_DS_CBU	N° Plan : 103	Revision : A 2/2
-------------	----------------	---------------------------	---------------	------------------