

| DATE | REVISION | DESIGNATION | VISA | |
|----------|----------|-------------|------|------------|
| | | | BE | Commercial |
| 21-11-11 | A | DIFFUSION | | |
| - | - | - | | |
| - | - | - | | |
| | | | | |
| | | | | |
| | | | | |

Ce plan est la propriété exclusive de PALAMATIC.

Toute reproduction, toute diffusion même partielle est formellement interdite.


CE PLAN EST LA PROPRIETE DE LA SOCIETE PALAMATIC - IL NE PEUT ETRE COPIE OU UTILISE SANS AUTORISATION


Rue de l'Ecotais
Z.A. de la Croix rouge
35530 BRECE



Tél. : (33) 02.99.86.06.22
Fax : (33) 02.99.86.08.10
E-mail : be@palamatic.fr

| | | | |
|------------------------------|----------------|------------------------|---------------|
| Désignation : vide sacs_1200 | | Dessiné par : PAUTREL | |
| Format : A3 | Echelle : 1:25 | Réf. Dossier : S12_CBU | N° Plan : 103 |
| | | Révision : A 1/2 | |

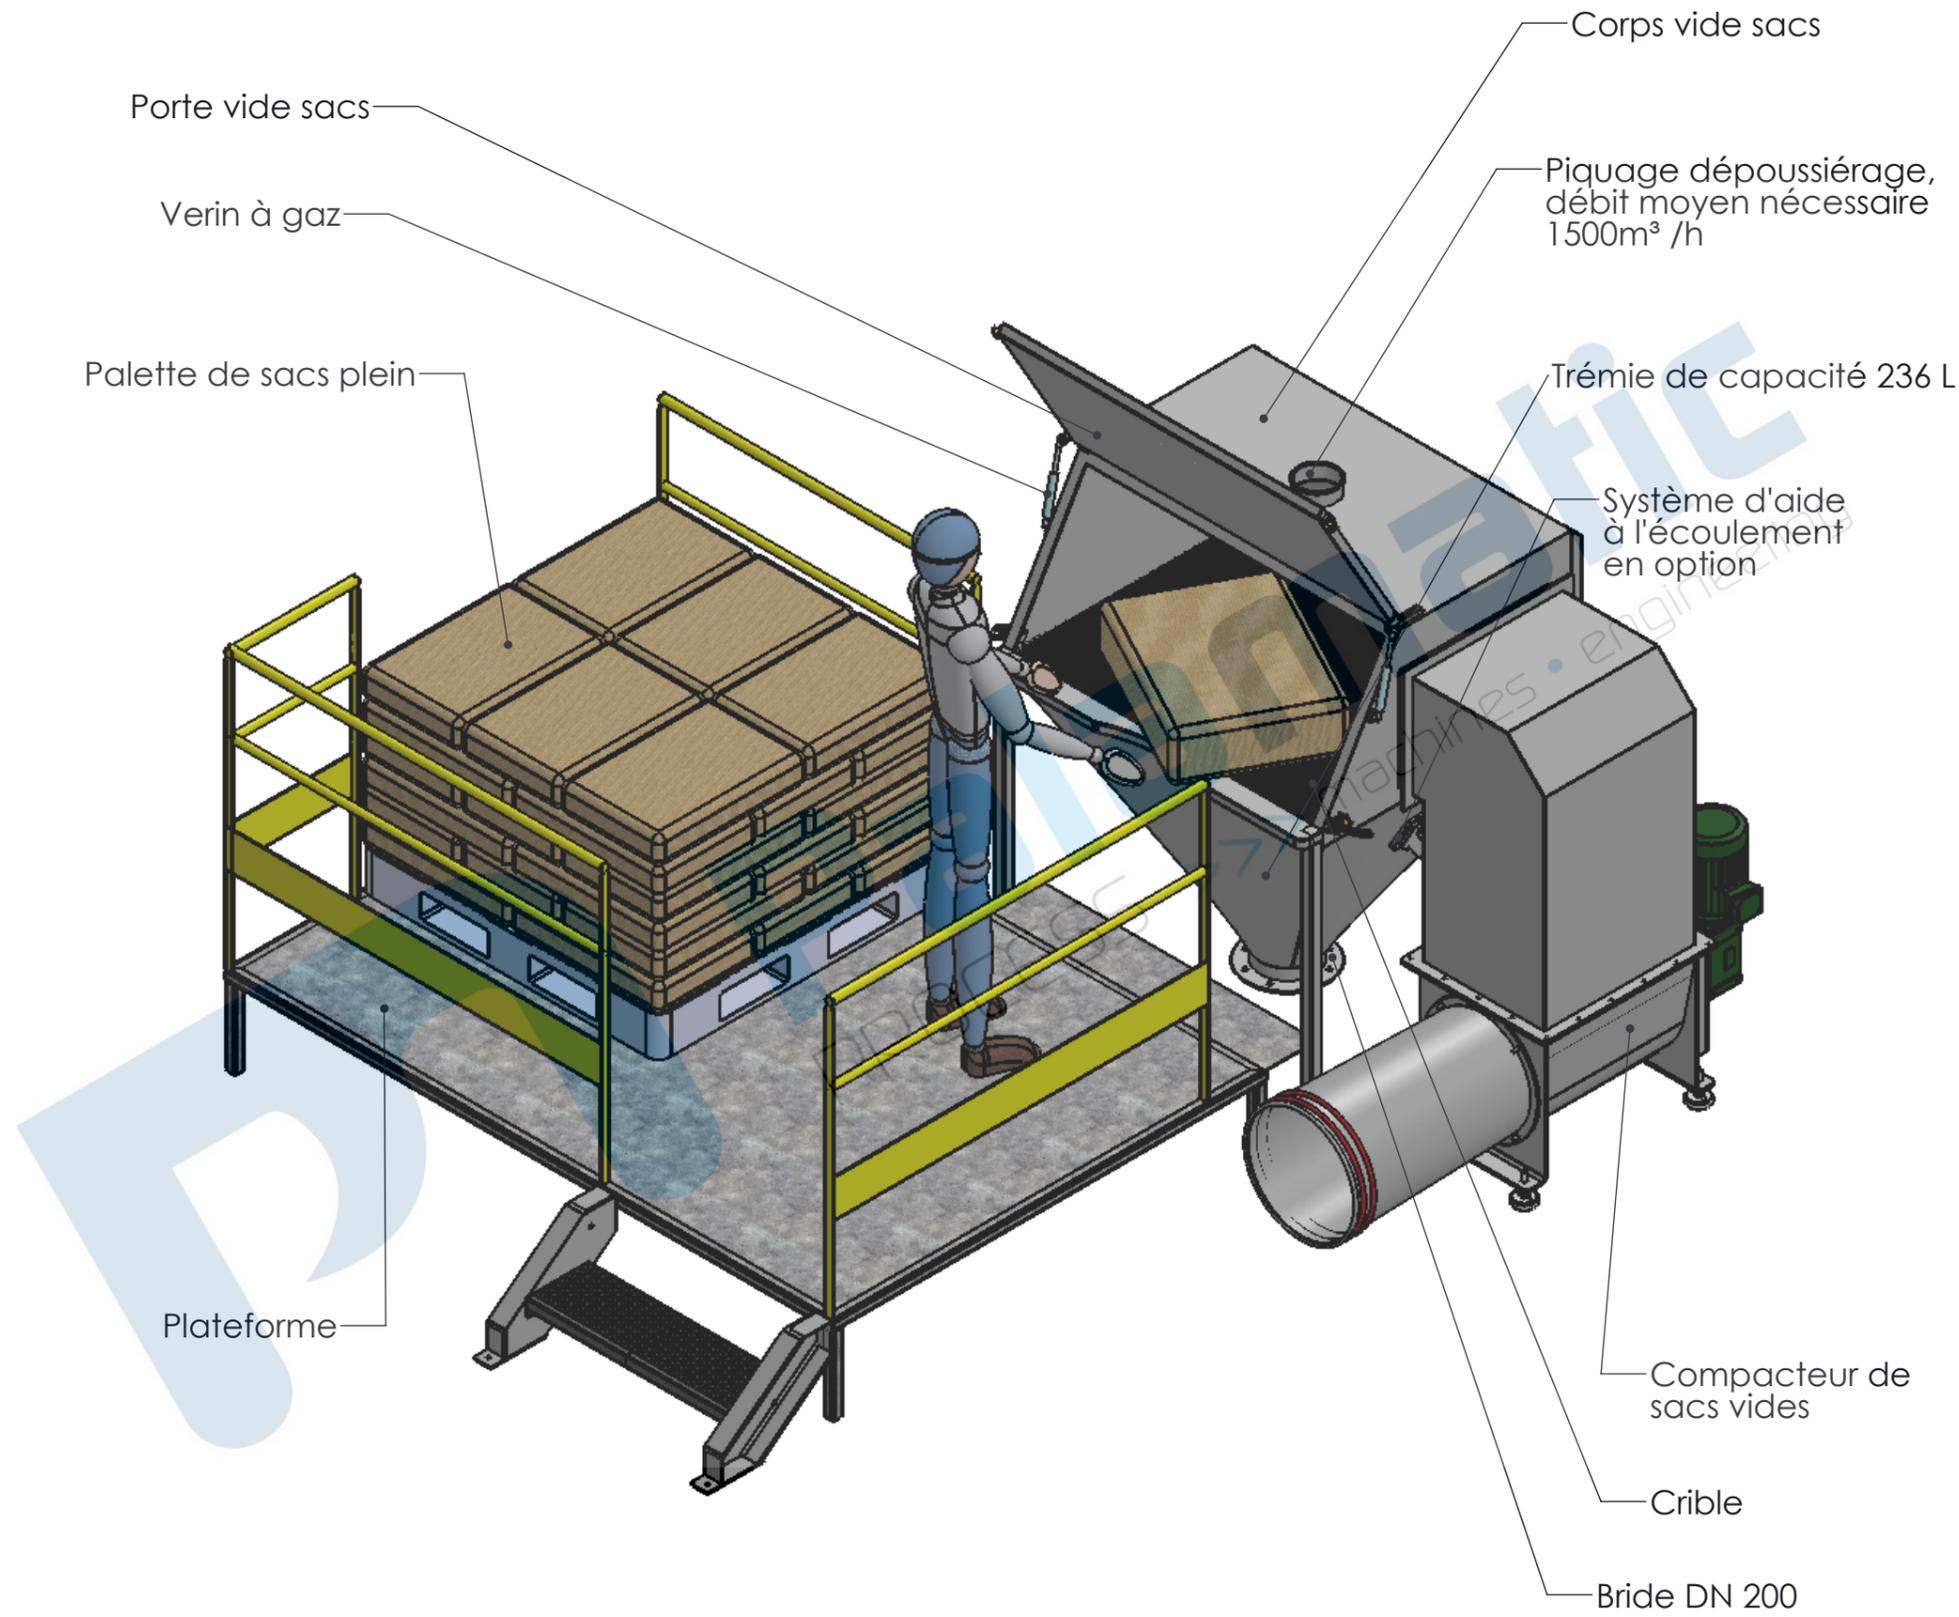

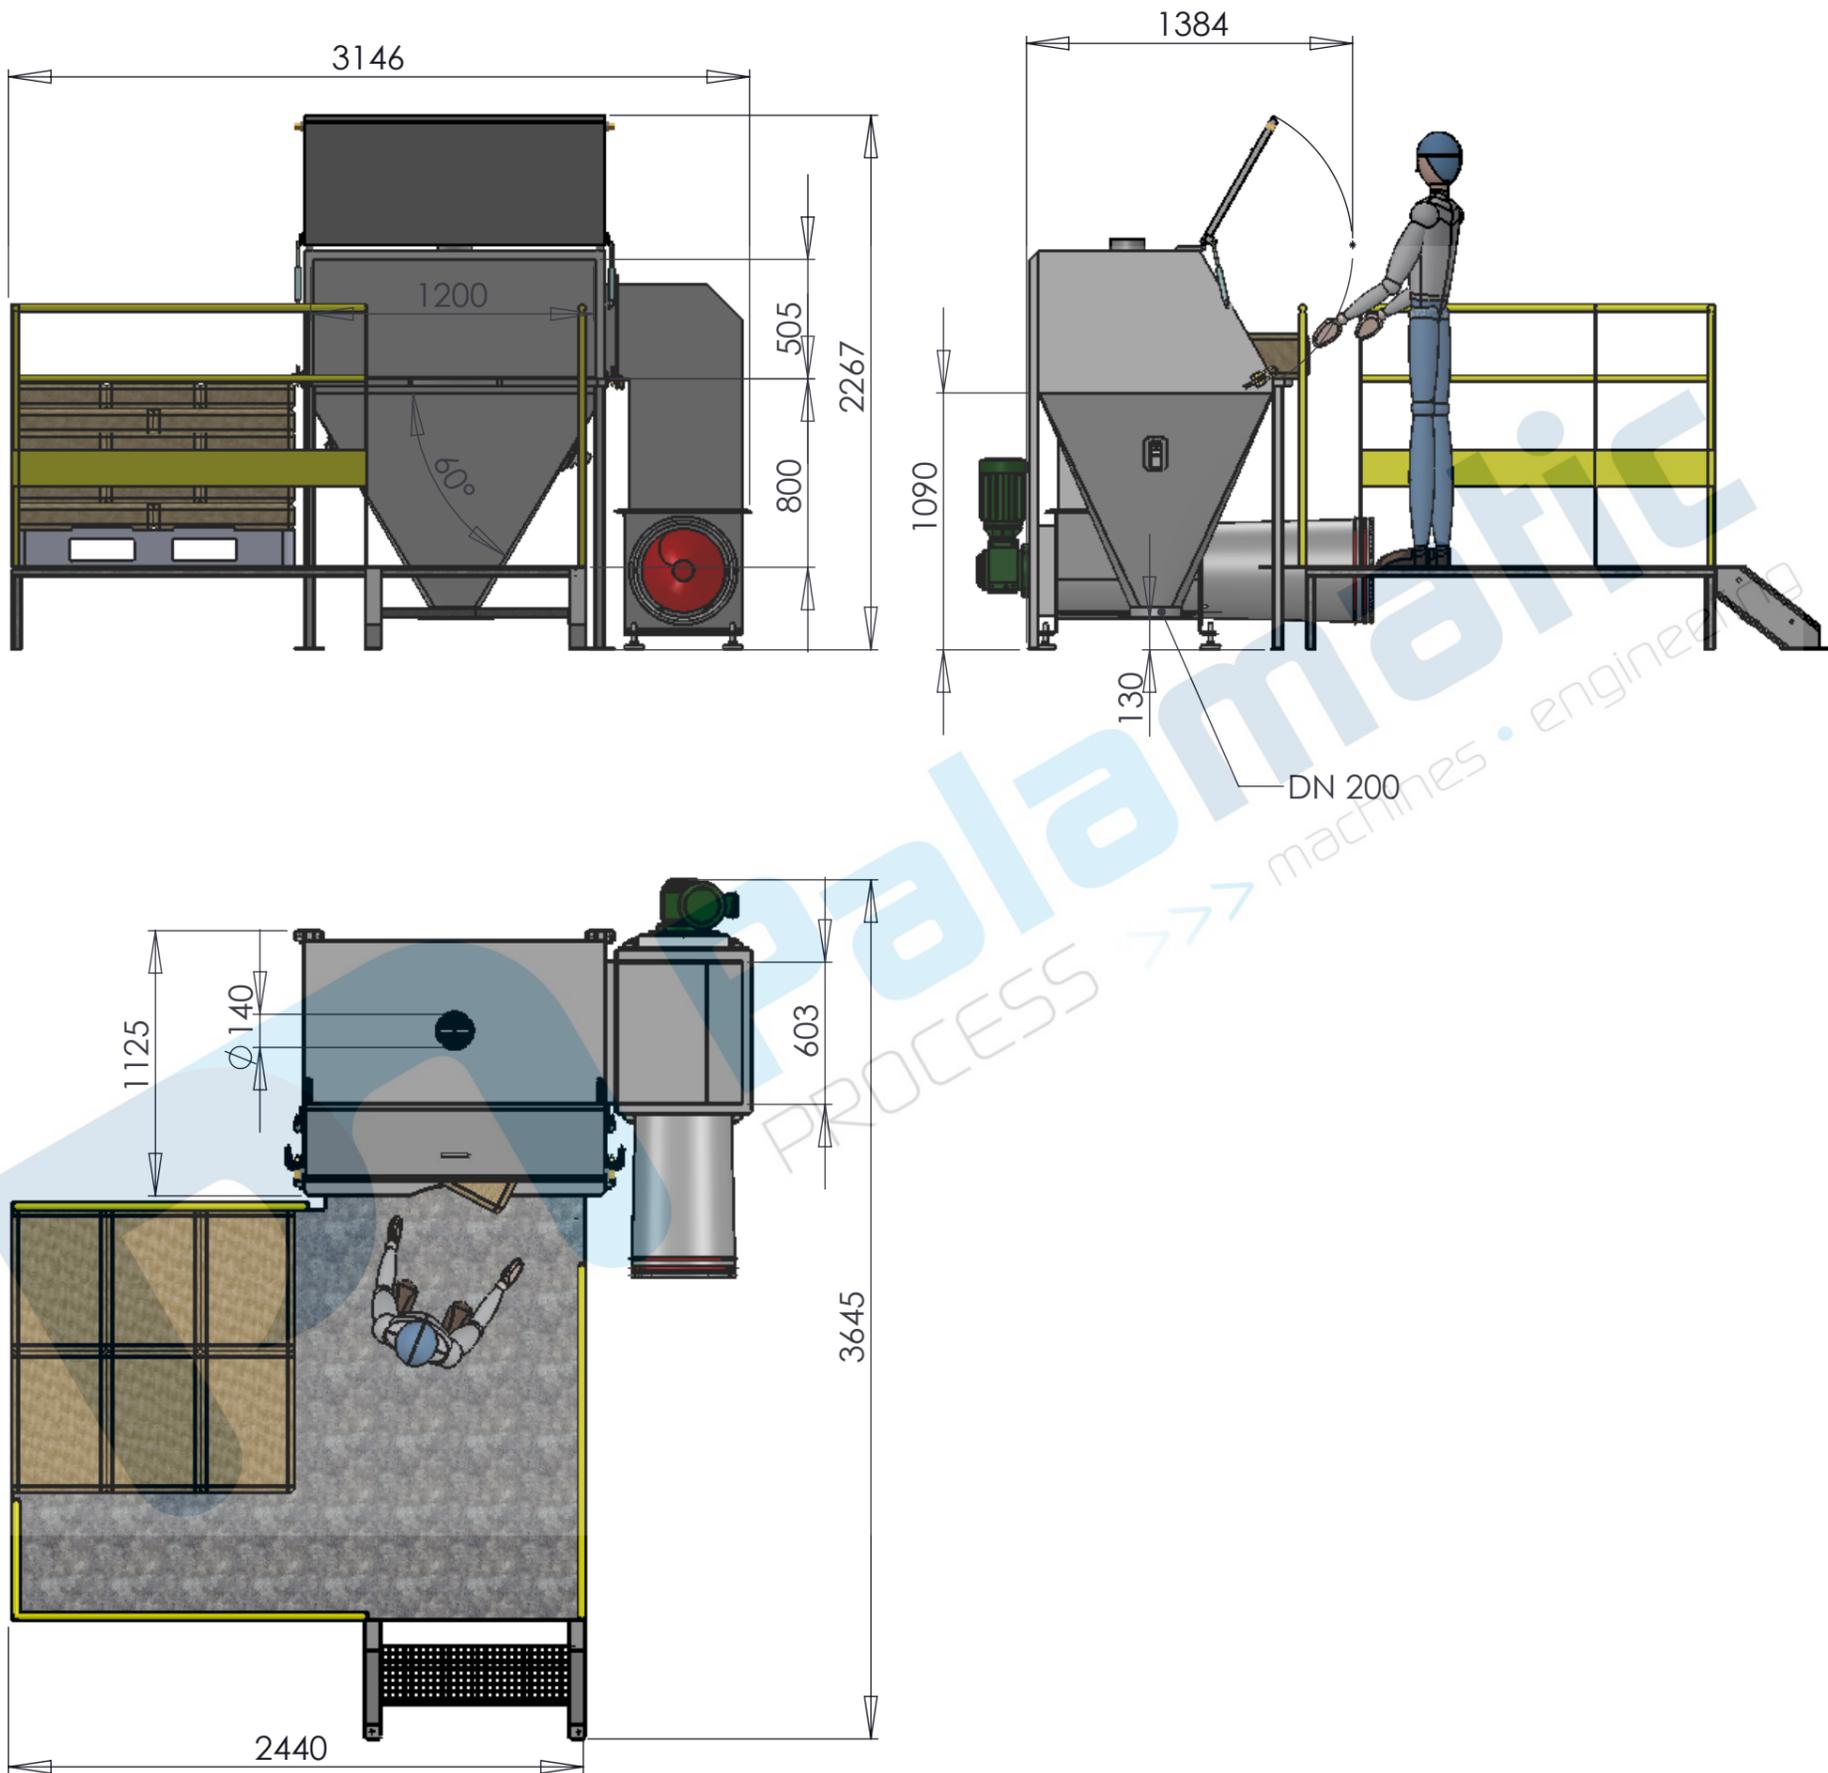

| DATE | REVISION | DESIGNATION | VISA | |
|----------|----------|-------------|------|------------|
| | | | BE | Commercial |
| 21-11-11 | A | DIFFUSION | | |
| - | - | - | | |
| - | - | - | | |
| | | | | |
| | | | | |
| | | | | |

Ce plan est la propriété exclusive de PALAMATIC.

Toute reproduction, toute diffusion même partielle est formellement interdite.

CE PLAN EST LA PROPRIETE DE LA SOCIETE PALAMATIC - IL NE PEUT ETRE COPIE OU UTILISE SANS AUTORISATION

Rue de l'Ecotais
Z.A. de la Croix rouge
35530 BRECE



Tél. : (33) 02.99.86.06.22
Fax : (33) 02.99.86.08.10
E-mail : be@palamatic.fr

Désignation : vide sacs_1200

Système : Dessiné par : PAUTREL

| | | | | | |
|-------------|----------------|------------------------|---------------|--------------|-----|
| Format : A3 | Echelle : 1:25 | Réf. Dossier : S12_CBU | N° Plan : 103 | Révision : A | 2/2 |
|-------------|----------------|------------------------|---------------|--------------|-----|