


| DATE     | REVISION | DESIGNATION | VISA |            |
|----------|----------|-------------|------|------------|
|          |          |             | BE   | Commercial |
| 21-11-11 | A        | DIFFUSION   |      |            |
| -        | -        | -           |      |            |
| -        | -        | -           |      |            |
|          |          |             |      |            |
|          |          |             |      |            |
|          |          |             |      |            |
|          |          |             |      |            |

Ce plan est la propriété exclusive de PALAMATIC.

Toute reproduction, toute diffusion même partielle est formellement interdite.

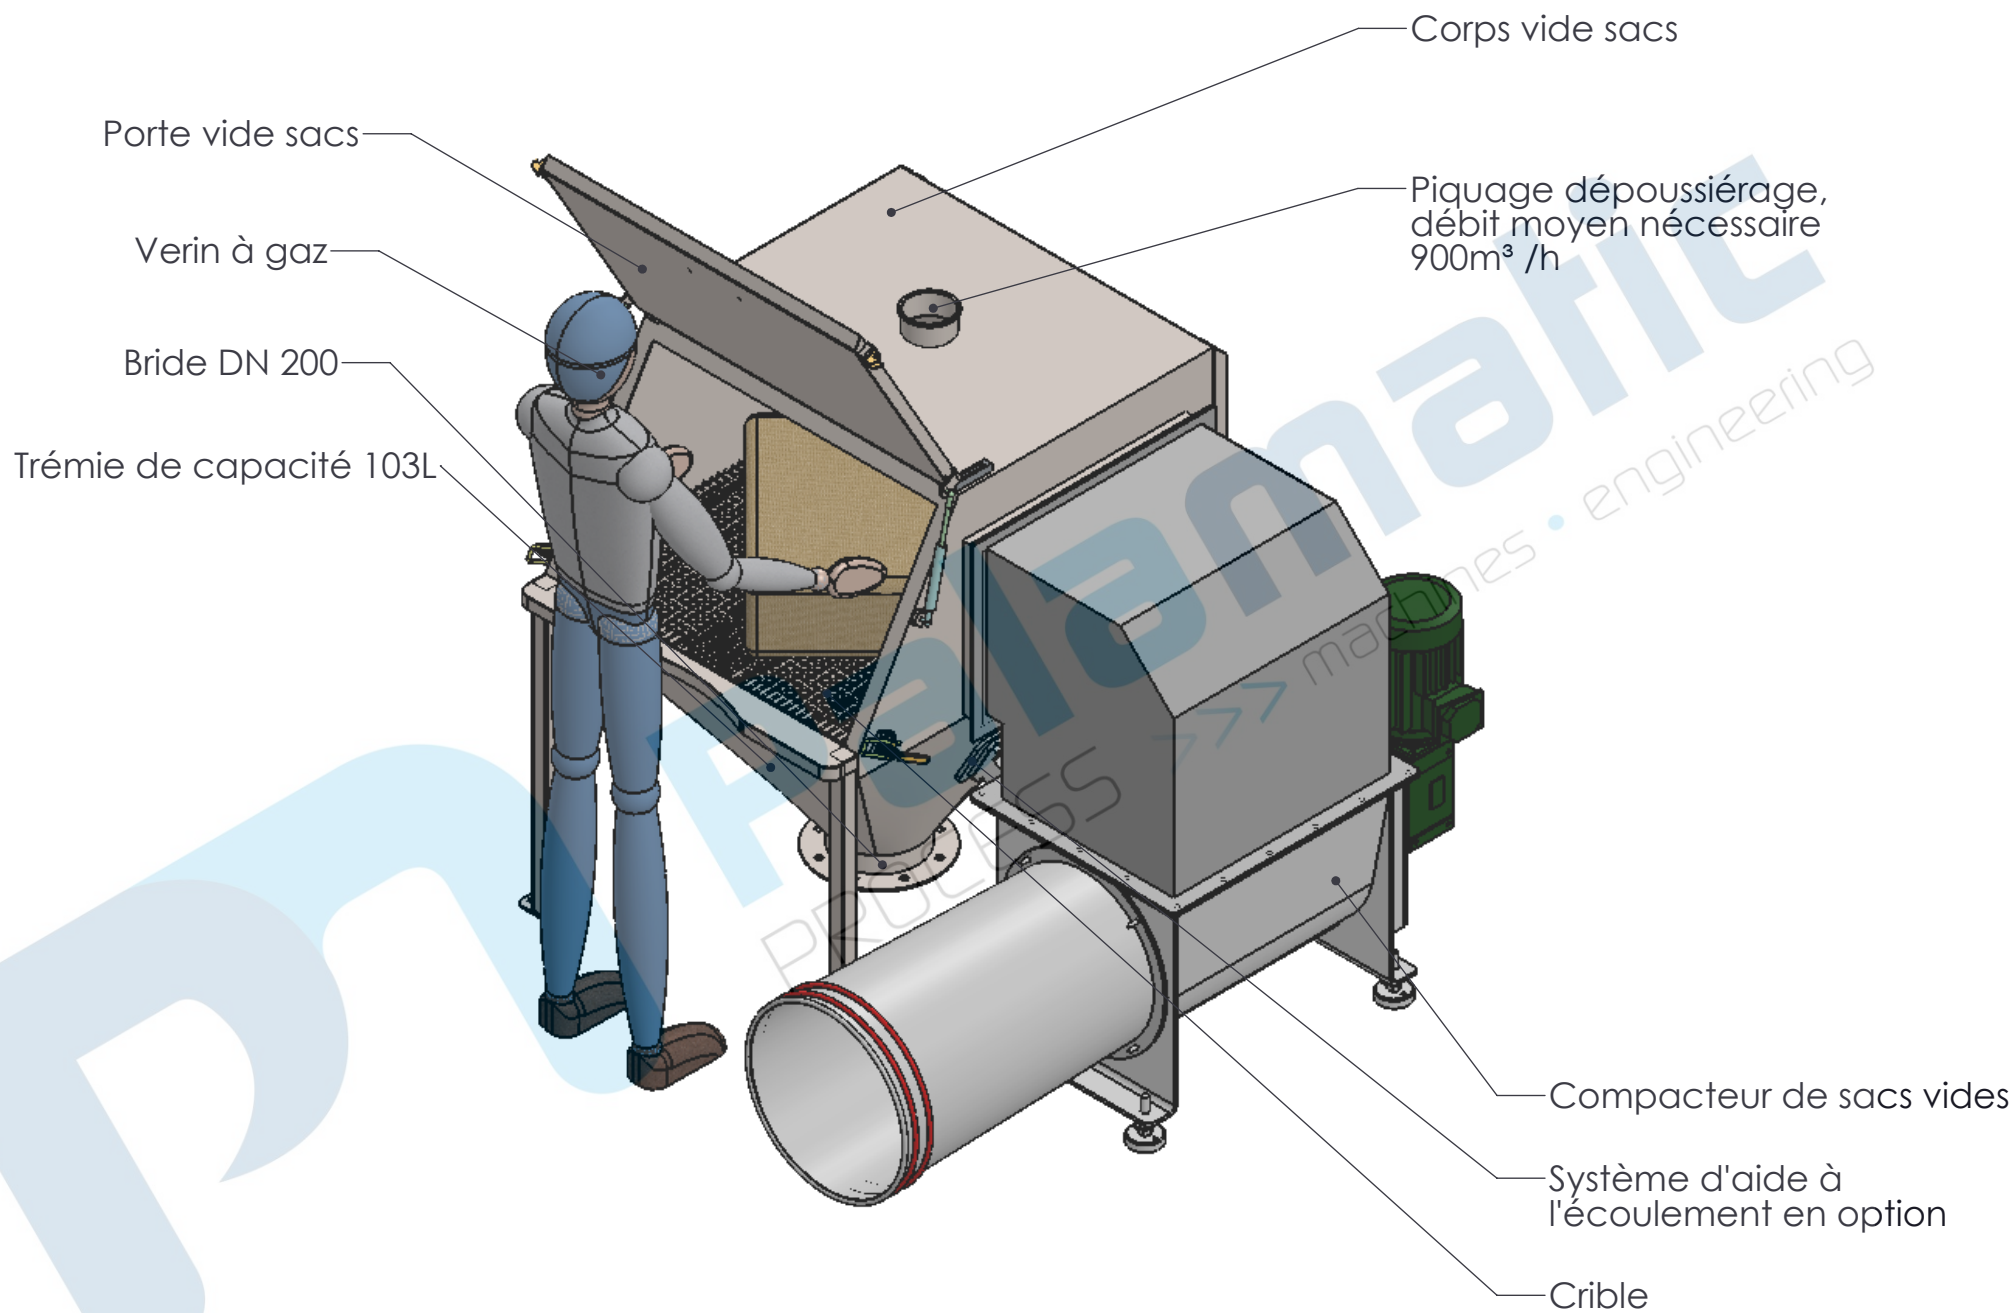


CE PLAN EST LA PROPRIETE DE LA SOCIETE PALAMATIC - IL NE PEUT ÊTRE COPIE OU UTILISE SANS AUTORISATION

Rue de l'Ecotais  
Z.A. de la Croix rouge  
35530 BRECE



Tél. : (33) 02.99.86.06.22  
Fax : (33) 02.99.86.08.10  
E-mail : be@palamatic.fr

|               |           |                       |           |            |
|---------------|-----------|-----------------------|-----------|------------|
| Désignation : |           | vide sacs 800         |           |            |
| Système :     |           | Dessiné par : PAUTREL |           |            |
| Format :      | Echelle : | Ref. Dossier :        | N° Plan : | Révision : |
| A3            | 1:50      | S80_CBU               | 103       | A 1/2      |

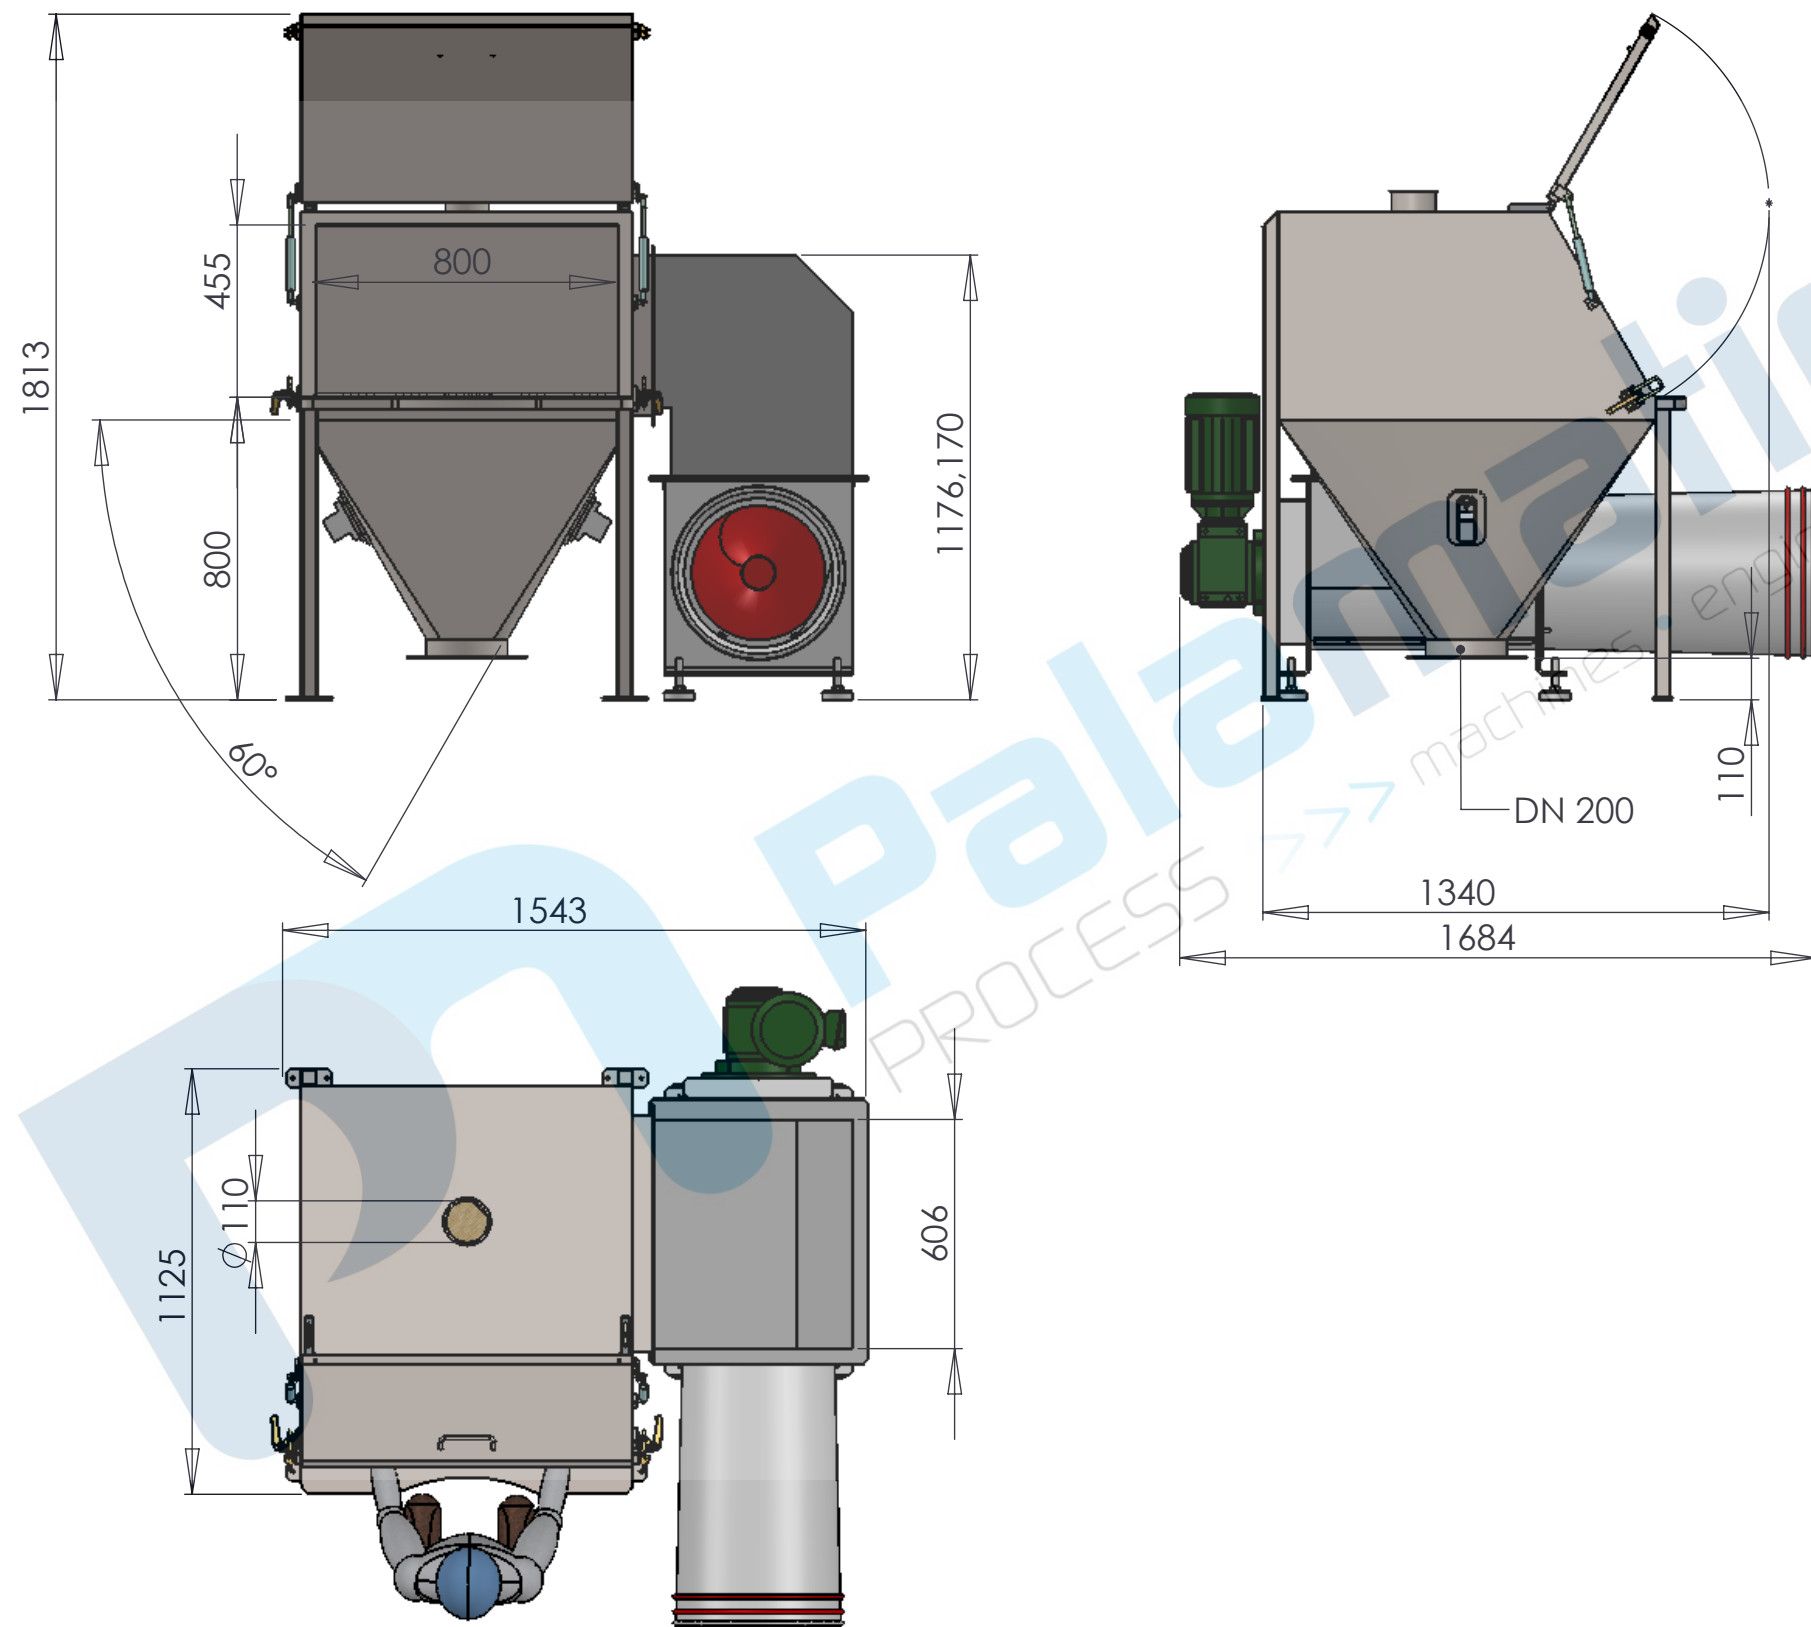

| DATE     | REVISION | DESIGNATION | VISA |            |
|----------|----------|-------------|------|------------|
|          |          |             | BE   | Commercial |
| 21-11-11 | A        | DIFFUSION   |      |            |
| -        | -        | -           |      |            |
| -        | -        | -           |      |            |
|          |          |             |      |            |
|          |          |             |      |            |
|          |          |             |      |            |
|          |          |             |      |            |

Ce plan est la propriété exclusive de PALAMATIC.

Toute reproduction, toute diffusion même partielle est formellement interdite.

CE PLAN EST LA PROPRIETE DE LA SOCIETE PALAMATIC - IL NE PEUT ETRE COPIE OU UTILISE SANS AUTORISATION

Rue de l'Ecotais  
Z.A. de la Croix rouge  
35530 BRECE



Tél. : (33) 02.99.86.06.22  
Fax : (33) 02.99.86.08.10  
E-mail : be@palamatic.fr

|                                |                   |                           |                  |
|--------------------------------|-------------------|---------------------------|------------------|
| Désignation :<br>vide sacs 800 |                   | Dessiné par :<br>PAUTREL  |                  |
| Format :<br>A3                 | Echelle :<br>1:25 | Ref. Dossier :<br>S80_CBU | N° Plan :<br>103 |
|                                |                   | Révision :<br>A           | 2/2              |